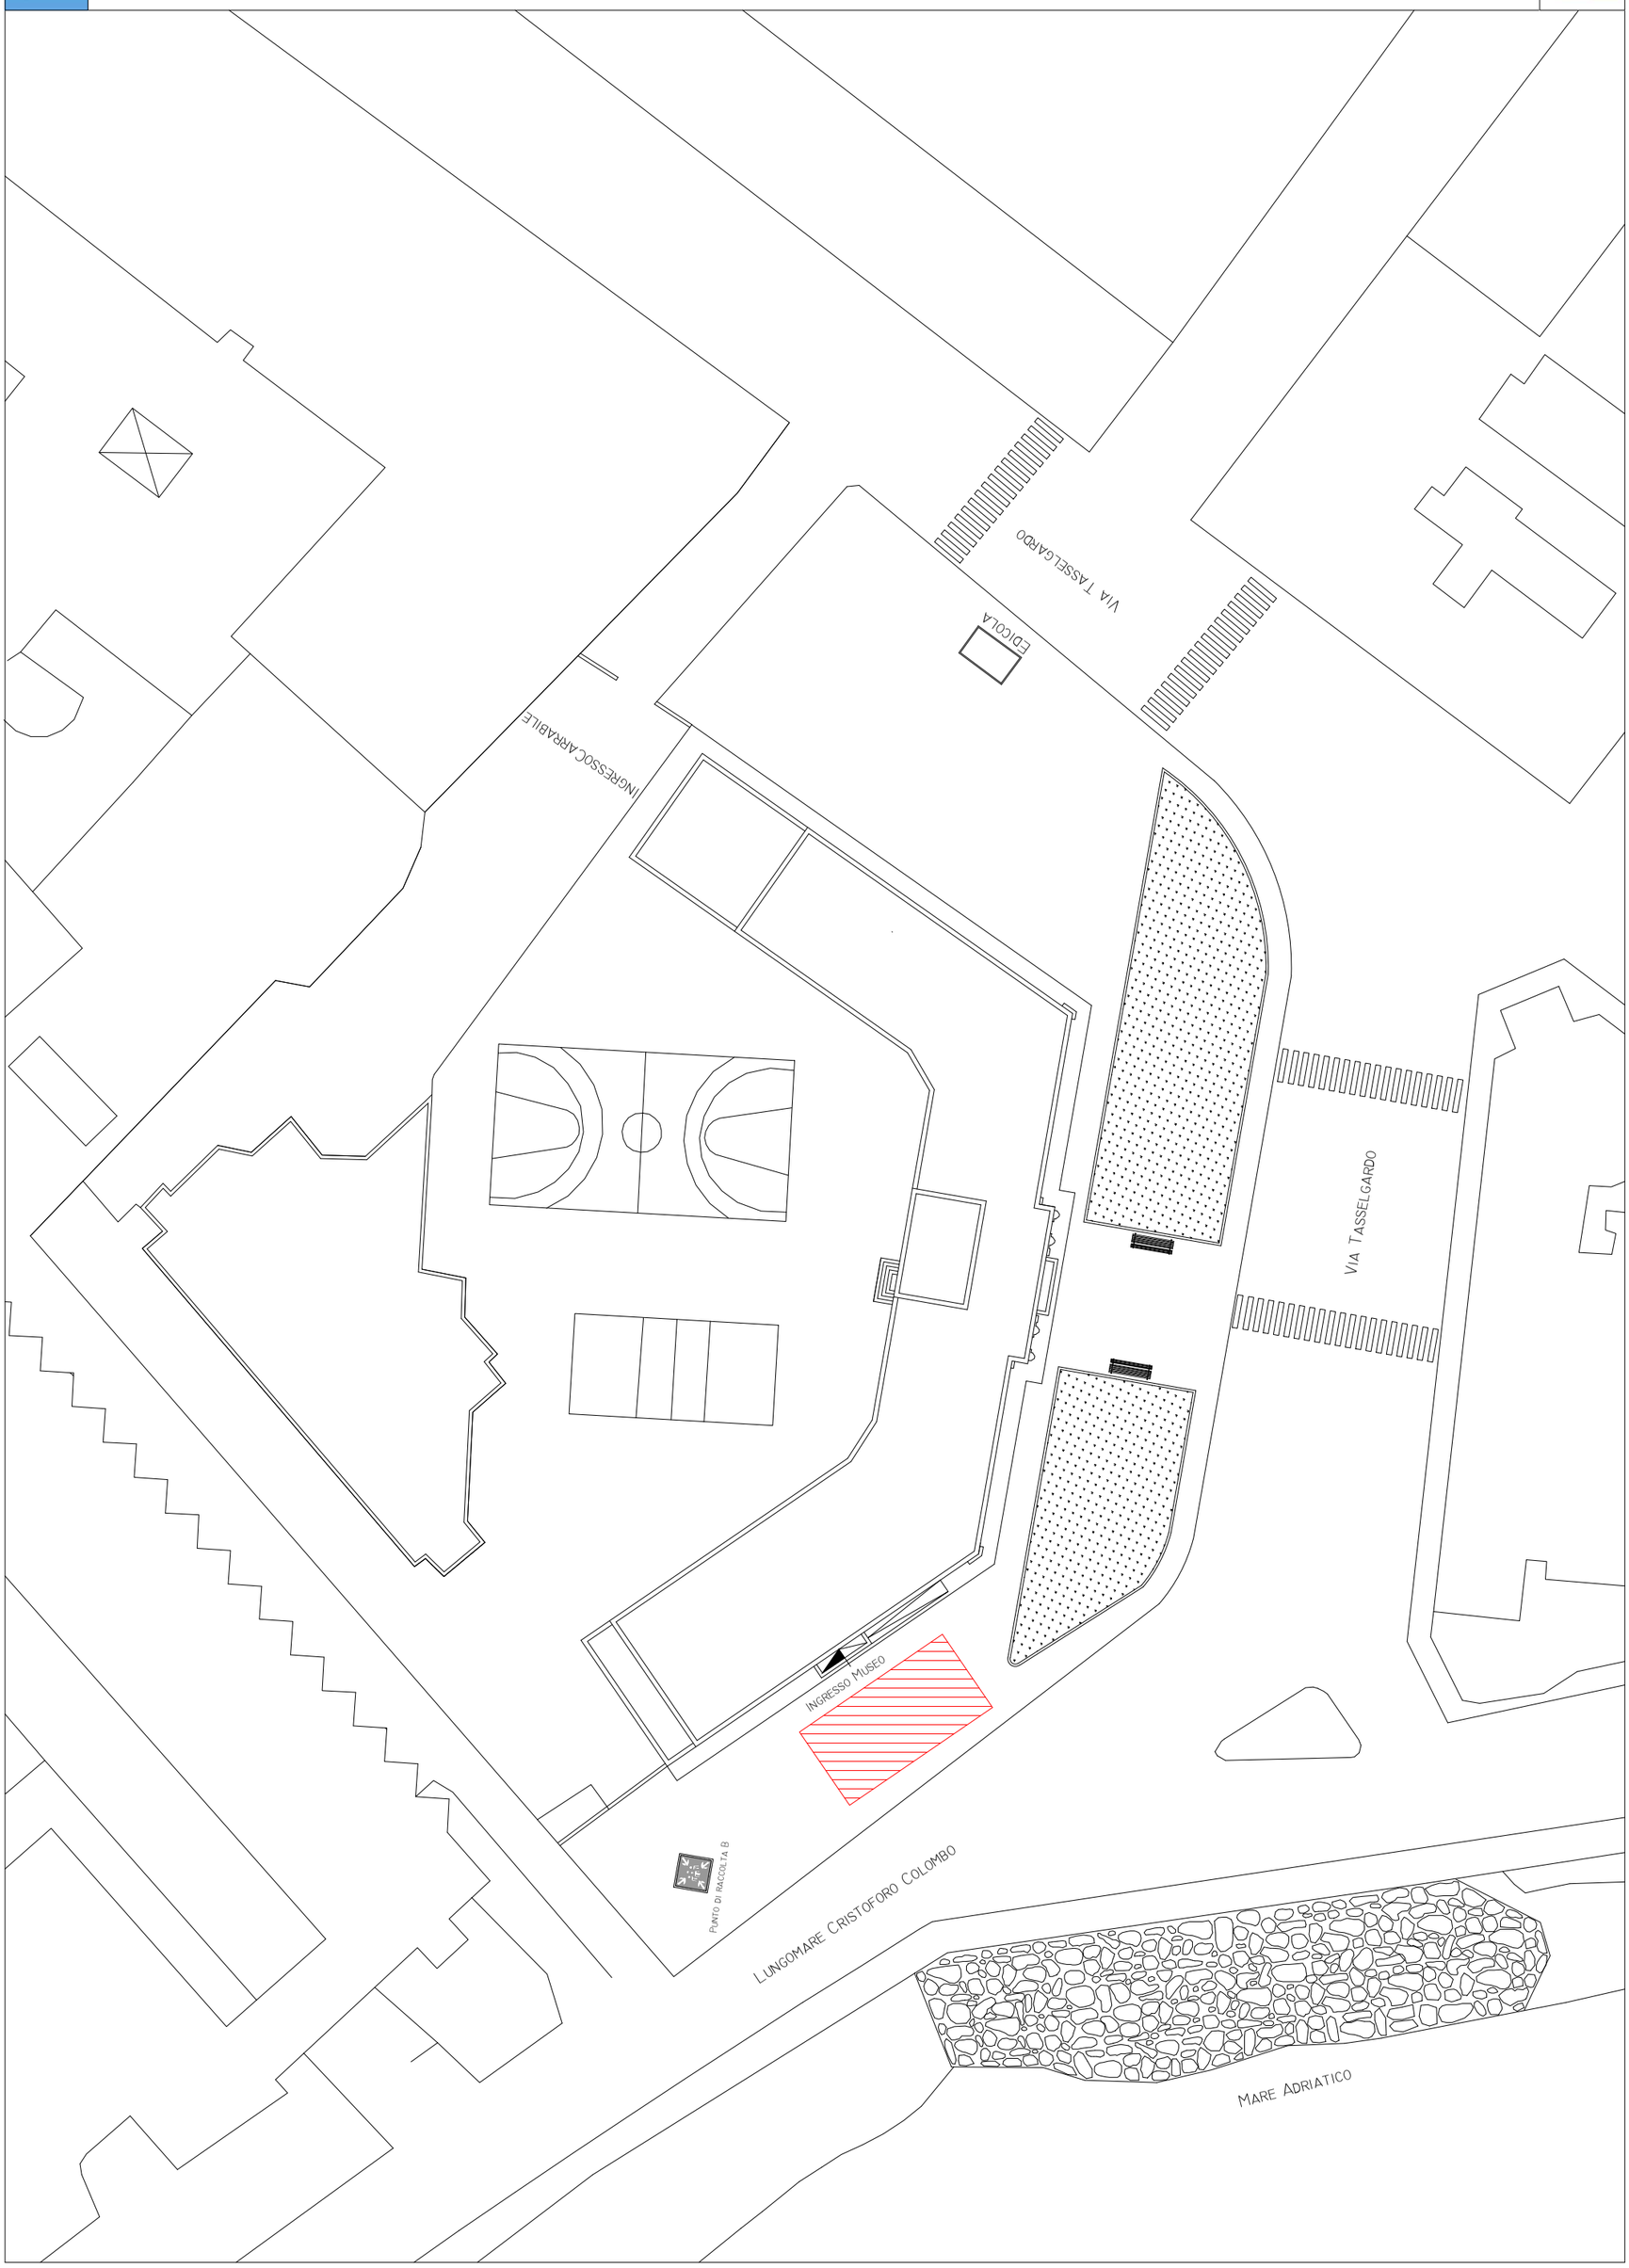

LICEO CLASSICO "DE SANCTIS" TRANI

Planimetria Generale per Totem- installazione artistica

scala 1:500

Architetto Stefano Parente